

# Roonstr., Ahlen MBL766



**Berliner**

Berliner Seilfabrik GmbH & Co.  
Lengeder Straße 2/4  
13407 Berlin

Tel. +49.(0)30.41 47 24-0  
Fax +49.(0)30.41 47 24-33

info@berliner-seilfabrik.com  
www.berliner-seilfabrik.com



**Pfosten**



 RAL 6021  
Blassgrün

**Seile**

 Beige

**Schellen und Kugeln**


 RAL 1001  
Beige

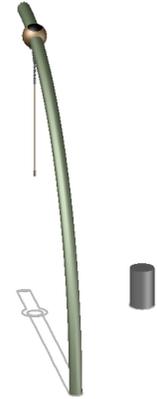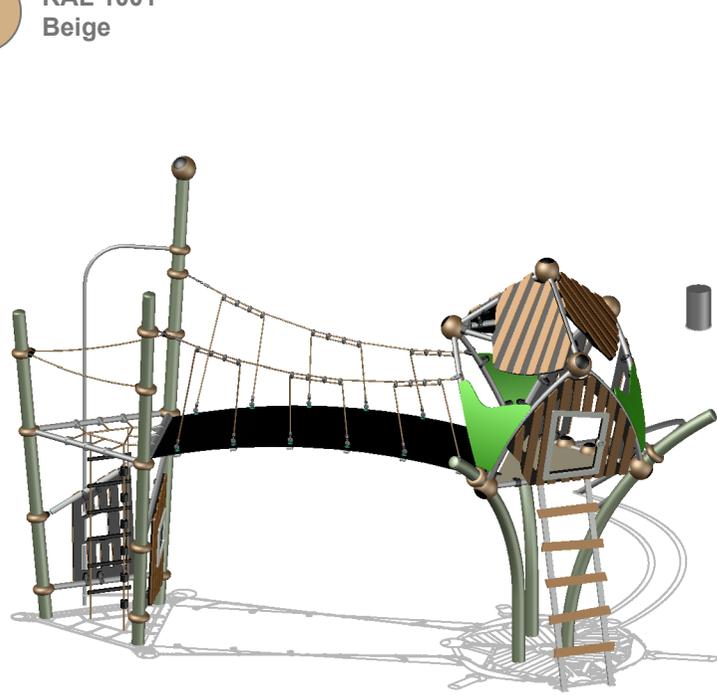


<b>MBL766</b>		<b>01</b>	
 Gerätegröße (L x B x H) <b>(m) ----x----x----</b>	 Freie Fallhöhe <b>(m)</b>		
 Min. Sicherheitsbereich (L x B) <b>(m) ----x----</b>	 Fläche Sicherheitsbereich <b>(m²) ----</b>		
 Format <b>DIN A4 (21,0 x 29,7 cm)</b>	 Maßstab <b>./.</b>		
 Datum <b>05.07.2023</b>	 Planersteller <b>A. Kniesche</b>		
 Änderungen (Kürzel) <b>1. 3. 2. 4.</b>			



KSK.064

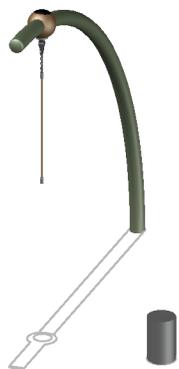


SON.794

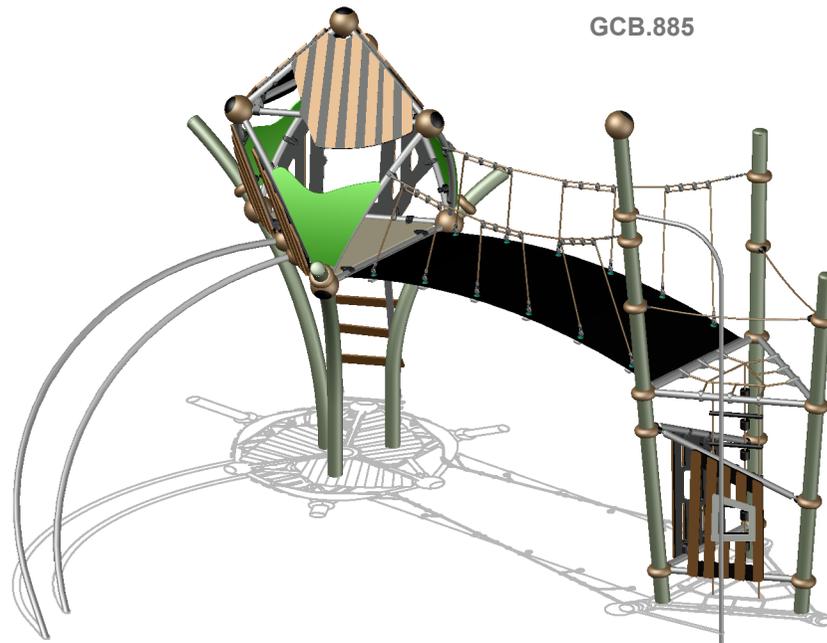

GCB.885




<b>MBL766</b>		<b>02</b>	
Gerätegröße (L x B x H) <b>(m) ---x---x---</b>	Freie Fallhöhe <b>(m)</b>		
Min. Sicherheitsbereich (L x B) <b>(m) ---x---</b>	Fläche Sicherheitsbereich <b>(m²) ---</b>		
Format <b>DIN A4 (21,0 x 29,7 cm)</b>	Maßstab <b>./.</b>		
Datum <b>05.07.2023</b>	Planersteller <b>A. Kniesche</b>		
Änderungen (Kürzel) <b>1.</b>	<b>3.</b>	<b>4.</b>	
<b>2.</b>			

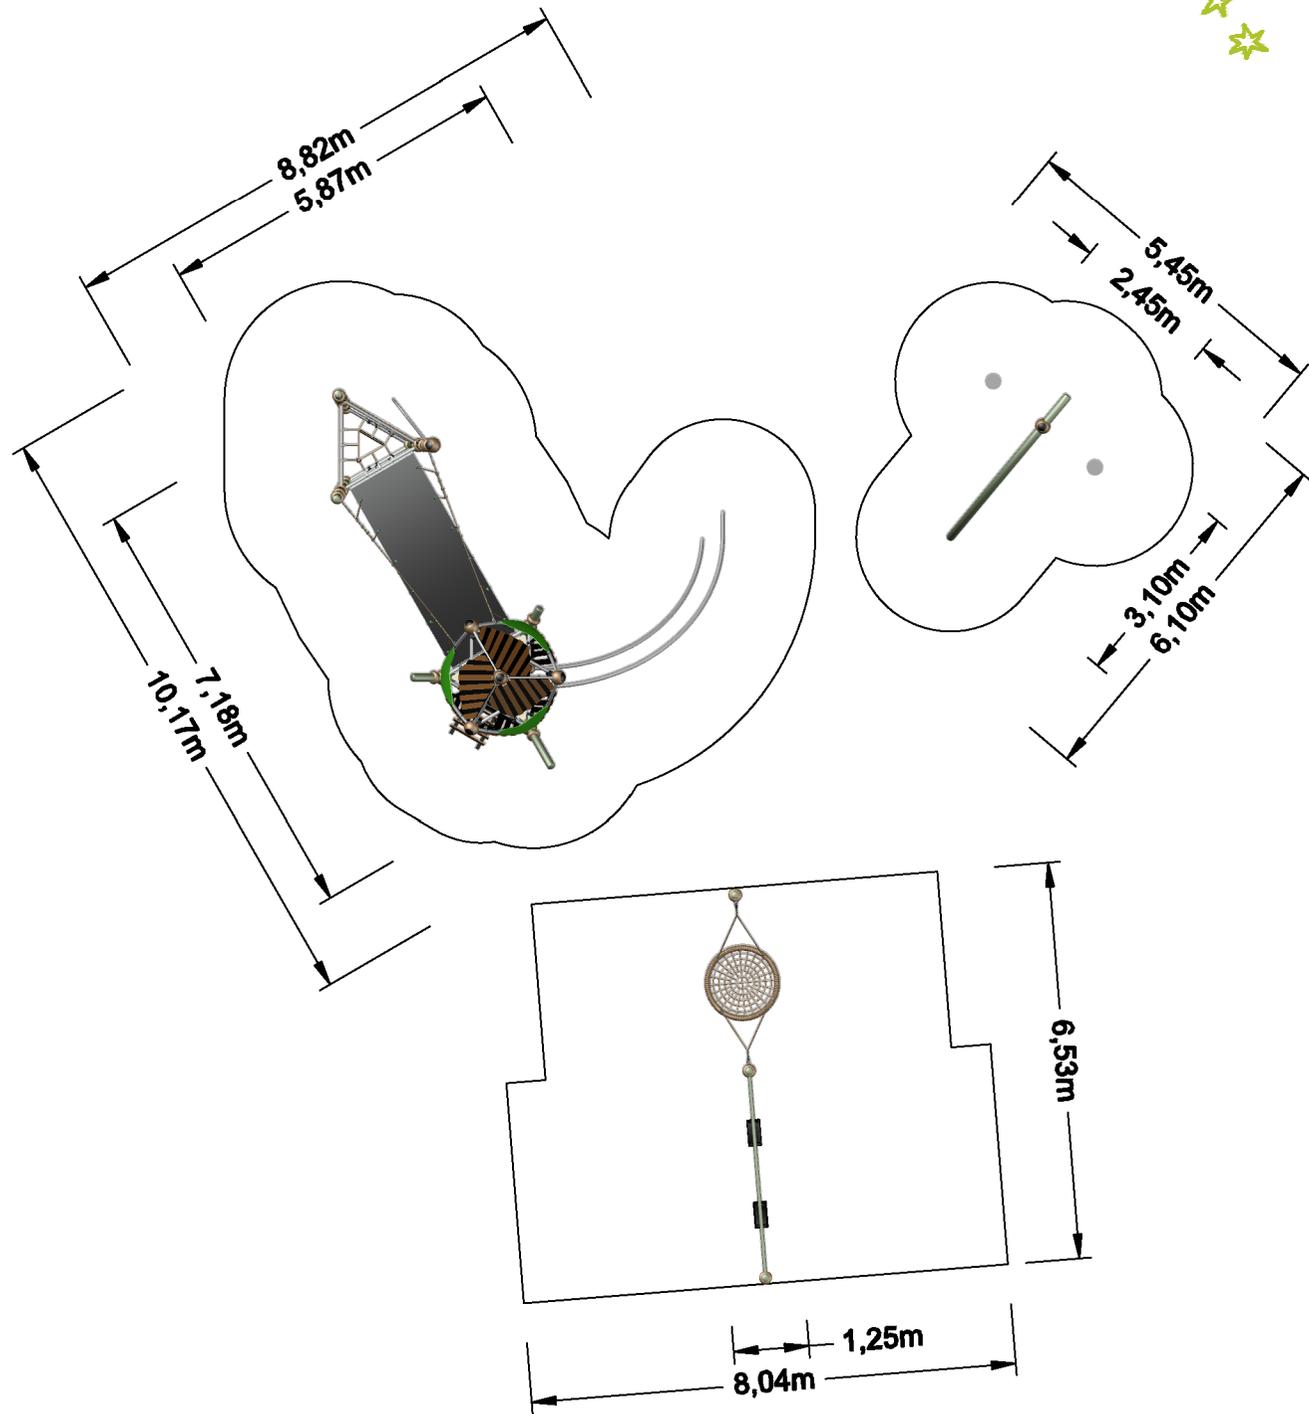


<b>MBL766</b>		<b>03</b>	
Gerätegröße (L x B x H) (m) ----x----x----	Freie Fallhöhe (m)	Min. Sicherheitsbereich (L x B) (m) ----x----	Fläche Sicherheitsbereich (m <sup>2</sup> ) ----
Format <b>DIN A4 (21,0 x 29,7 cm)</b>	Maßstab <b>1:125</b>	Datum <b>05.07.2023</b>	Planersteller <b>A. Kniesche</b>
Änderungen (Kürzel) 1. 2.	3. 4.		


4,63m  
2,64m

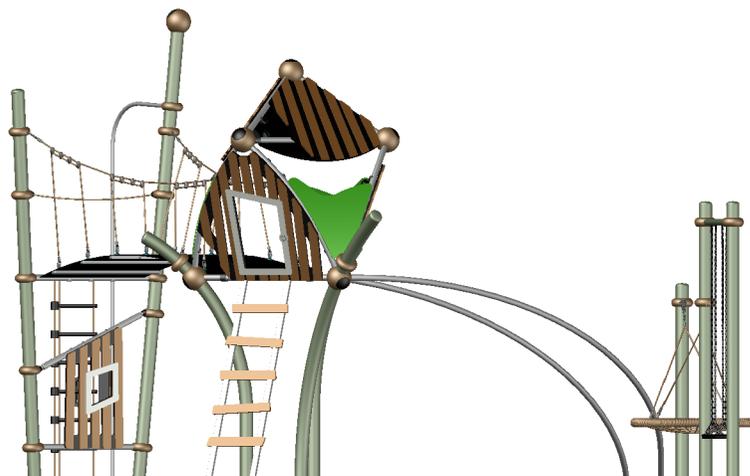


1,48m  
2,74m

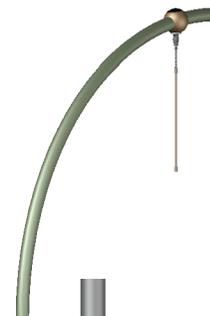

1,81m  
3,07m

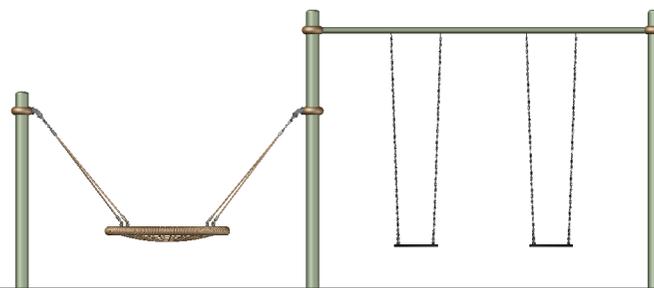

<b>MBL766</b>		<b>04</b>	
Geräte Maße (L x B x H) (m) ----x----x----	Freie Fallhöhe (m)		
Min. Sicherheitsbereich (L x B) (m) ----x----	Fläche Sicherheitsbereich (m²) ----		
Format <b>DIN A4 (21,0 x 29,7 cm)</b>	Maßstab <b>1:75</b>		
Datum <b>05.07.2023</b>	Planersteller <b>A. Kniesche</b>		
Änderungen (Kürzel) 1. 2.	3. 4.		

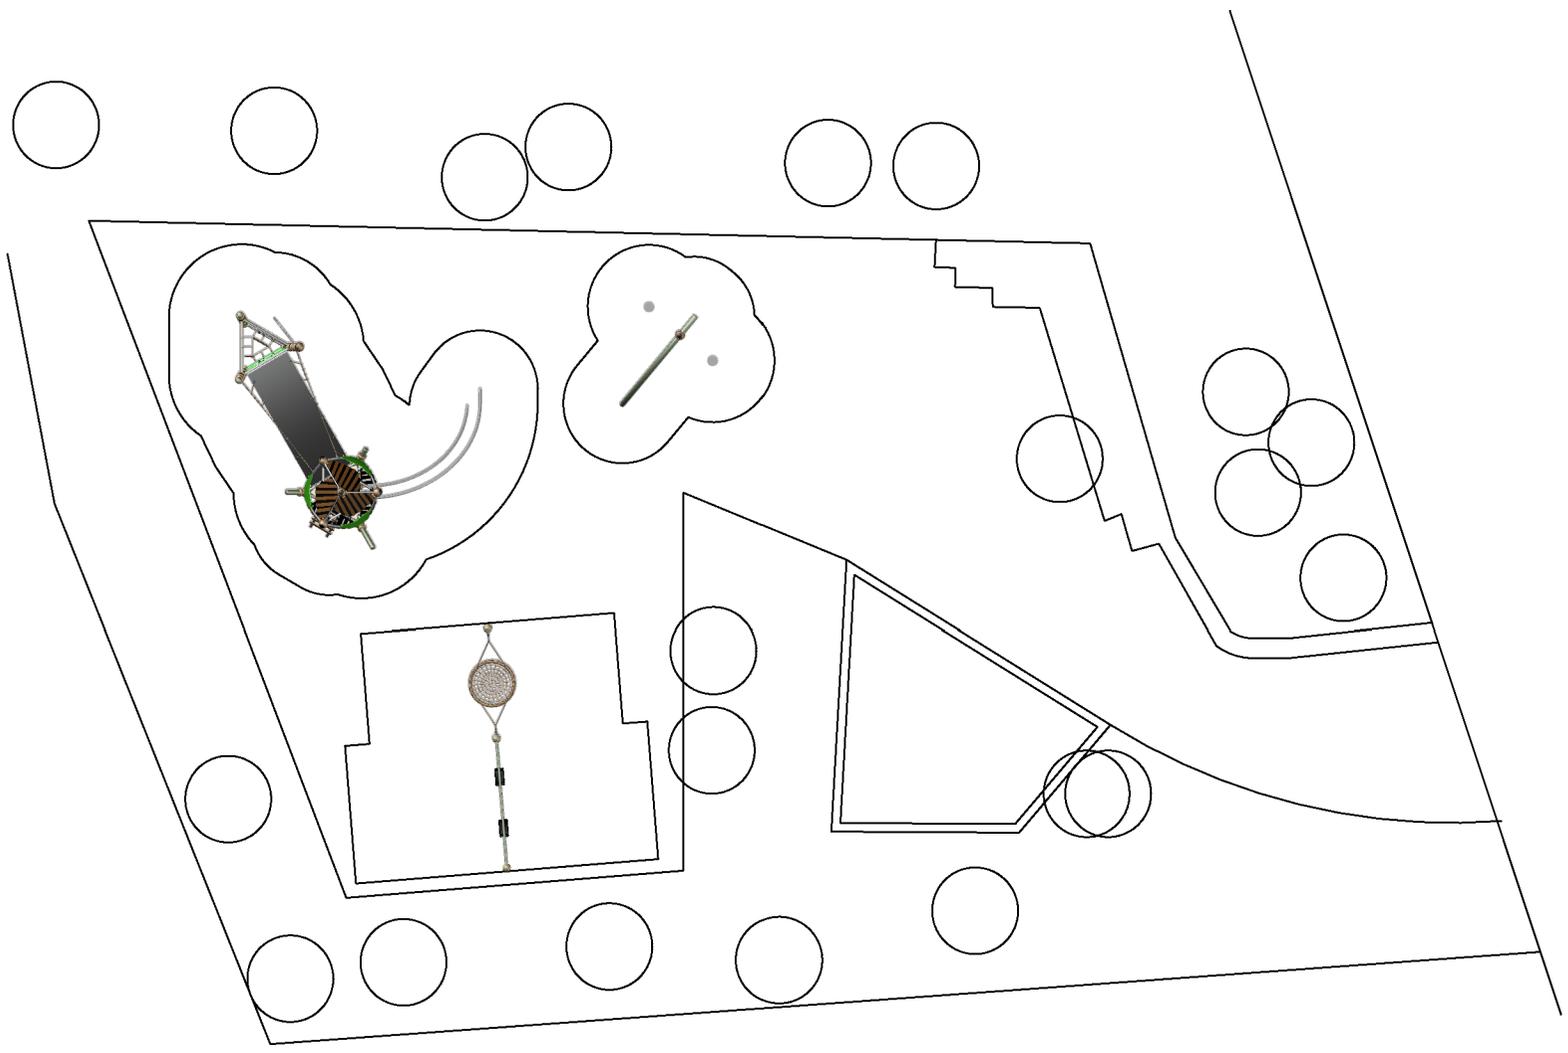

<b>MBL766</b>		<b>05</b>	
Geräte Maße (L x B x H) (m) ----x----x----			Freie Fallhöhe (m)
Min. Sicherheitsbereich (L x B) (m) ----x----			Fläche Sicherheitsbereich (m²) ----
Format <b>DIN A4 (21,0 x 29,7 cm)</b>			Maßstab <b>1:200</b>
Datum <b>05.07.2023</b>			Planersteller <b>A. Kniesche</b>
Änderungen (Kürzel) <b>1.</b> <b>2.</b>			<b>3.</b> <b>4.</b>